


Théâtre Les Halles	Plan de Masse
Salle de Spectacle_Jauge	
TLH	Echelle : 1/100
Ancien Sierre 13	Format : A4
3960 Sierre	Date : sept 2013
+41 27 452 02 94	Version : 4.0
nicolas.bourban(at)sierre.ch	

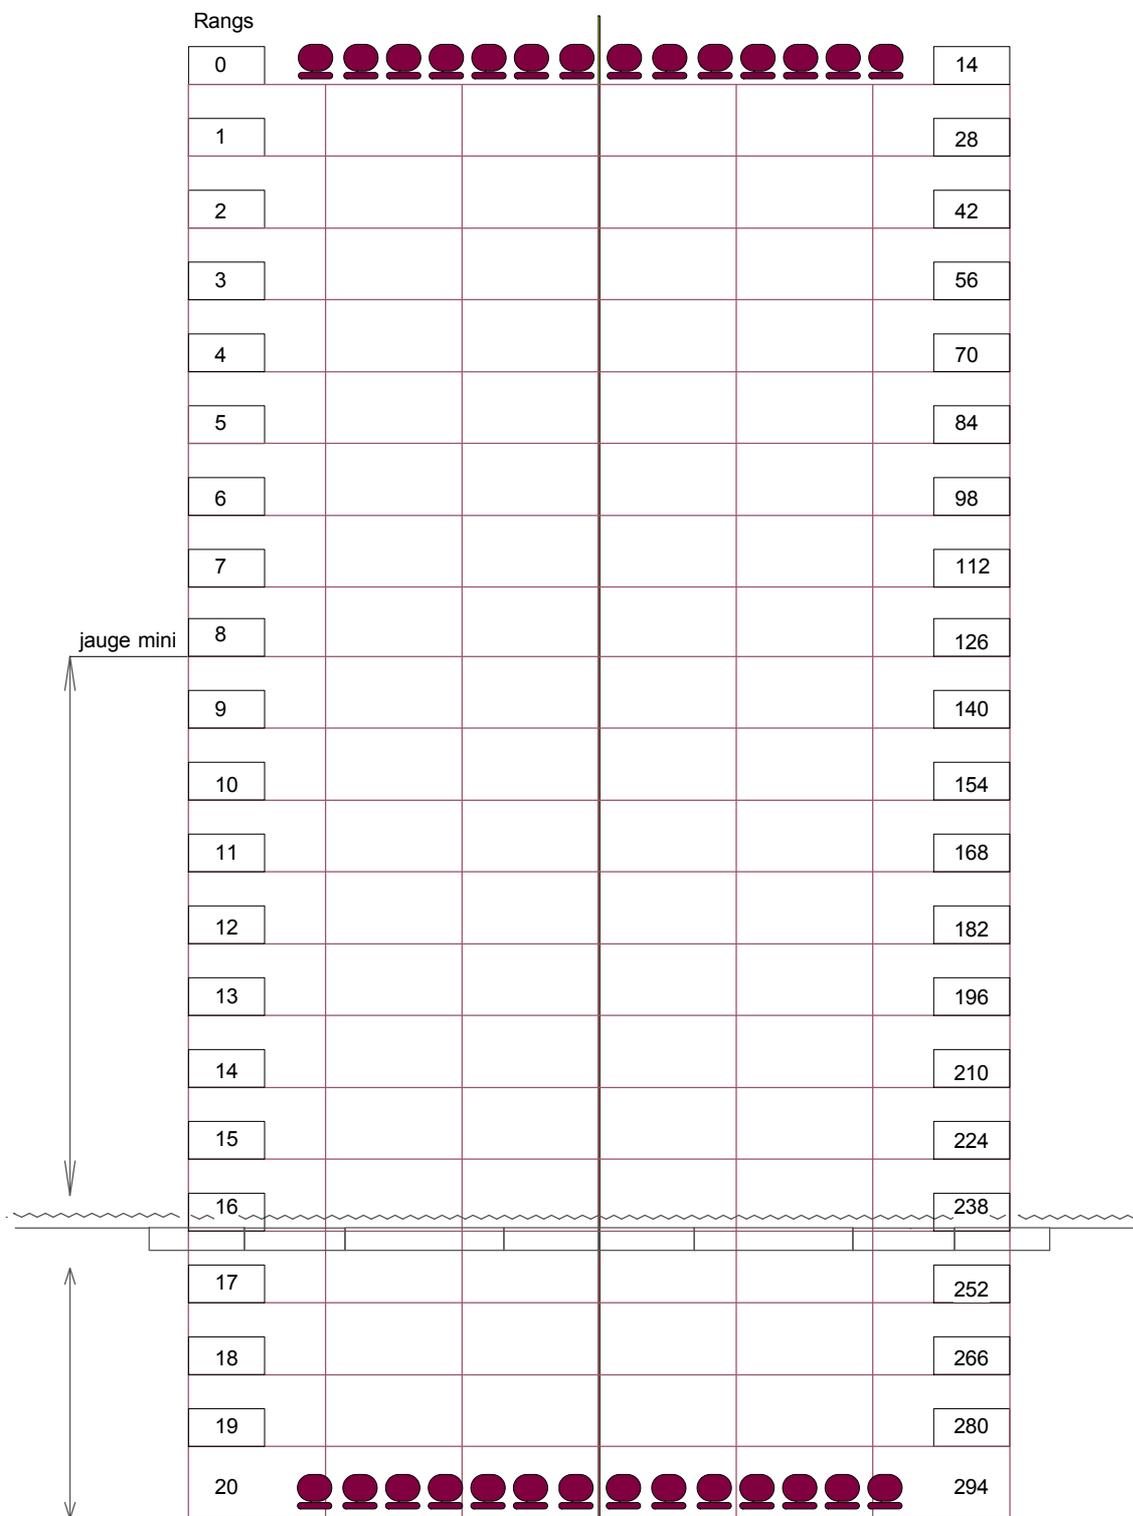

- le rang 0 est au sol
- les rangs ont 14 chaises
- jauge modulable du rang 8 au rang 20. Mini : 126 (rangs 0-8) / Maxi : 294 (rangs 0-20)
- !!! les régies prennent 2 rangs !!! Mini = 98 / Maxi = 266
- possibilité de rajouter 6 chaises sur 2e rang régie => Mini = 104 / Maxi = 272