

Mazot-Musée Plan-Cerisier


Rez-de-chausée

Murs côté Martigny

Surfaces utiles avec cimaises pour accrochage

Murs blancs

Ech 1:20 · A3 · gf

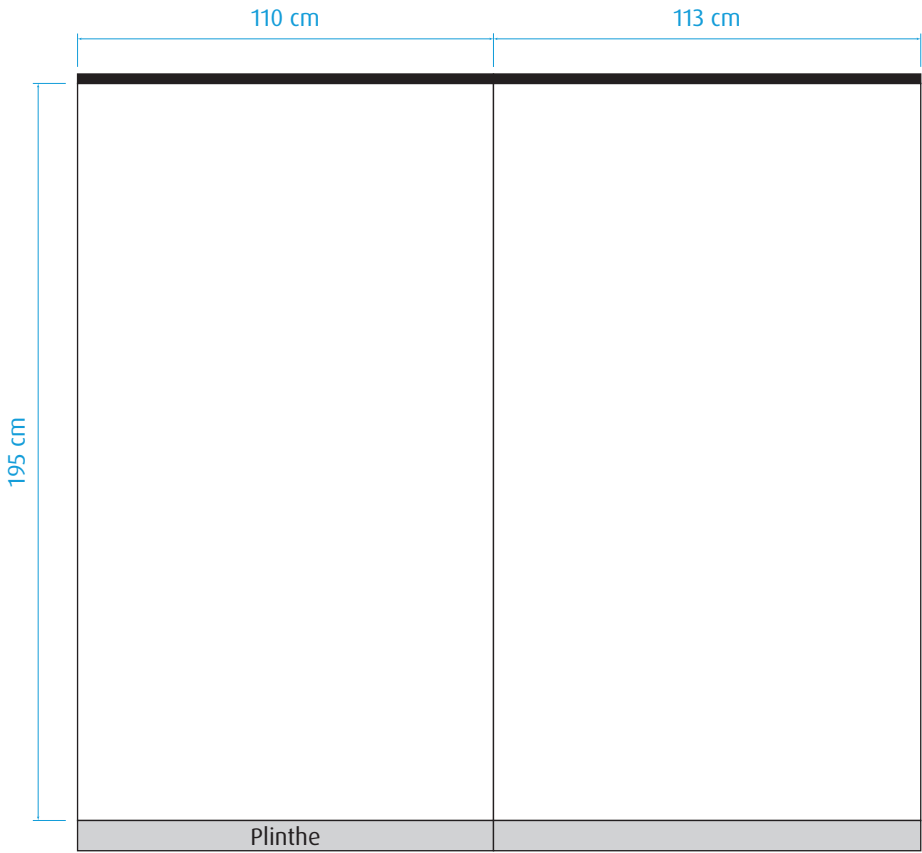

Mazot-Musée Plan-Cerisier


Rez-de-chausée

Mur côté Ravoire

Surface utile avec cimaise pour accrochage

Mur blanc

Ech 1:20 · A3 · gf

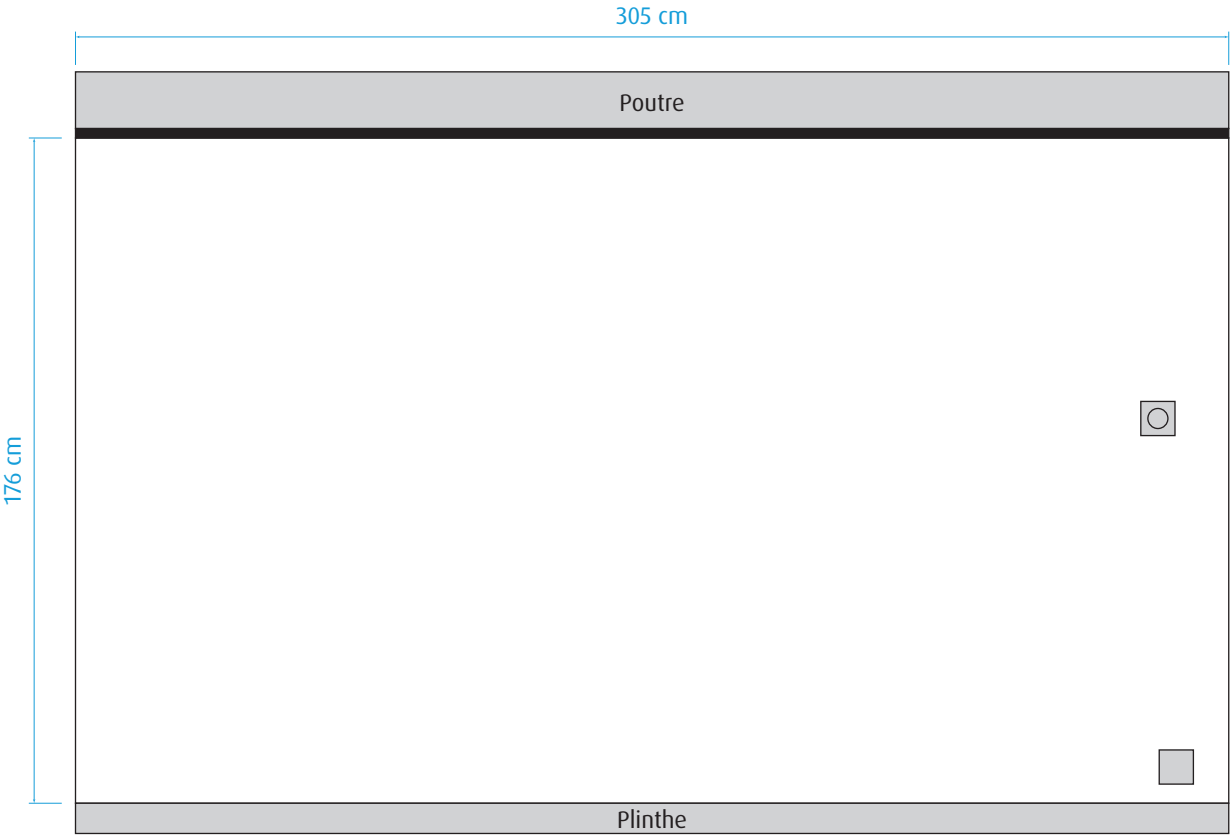

Mazot-Musée Plan-Cerisier

Rez-de-chausée

Mur côté Col de la Forclaz

Pas de cimaise pour l'accrochage

Niche avec objets sur le haut

Espace utilisable 110 x 163 cm – Idéalement pour un chevalet


La partie située à gauche est occupée par la bibliothèque

La partie située à droite est occupée par le tonneau

La porte d'entrée et la fenêtre sont situées à gauche

Mur blanc

Ech 1:20 · A3 · gf

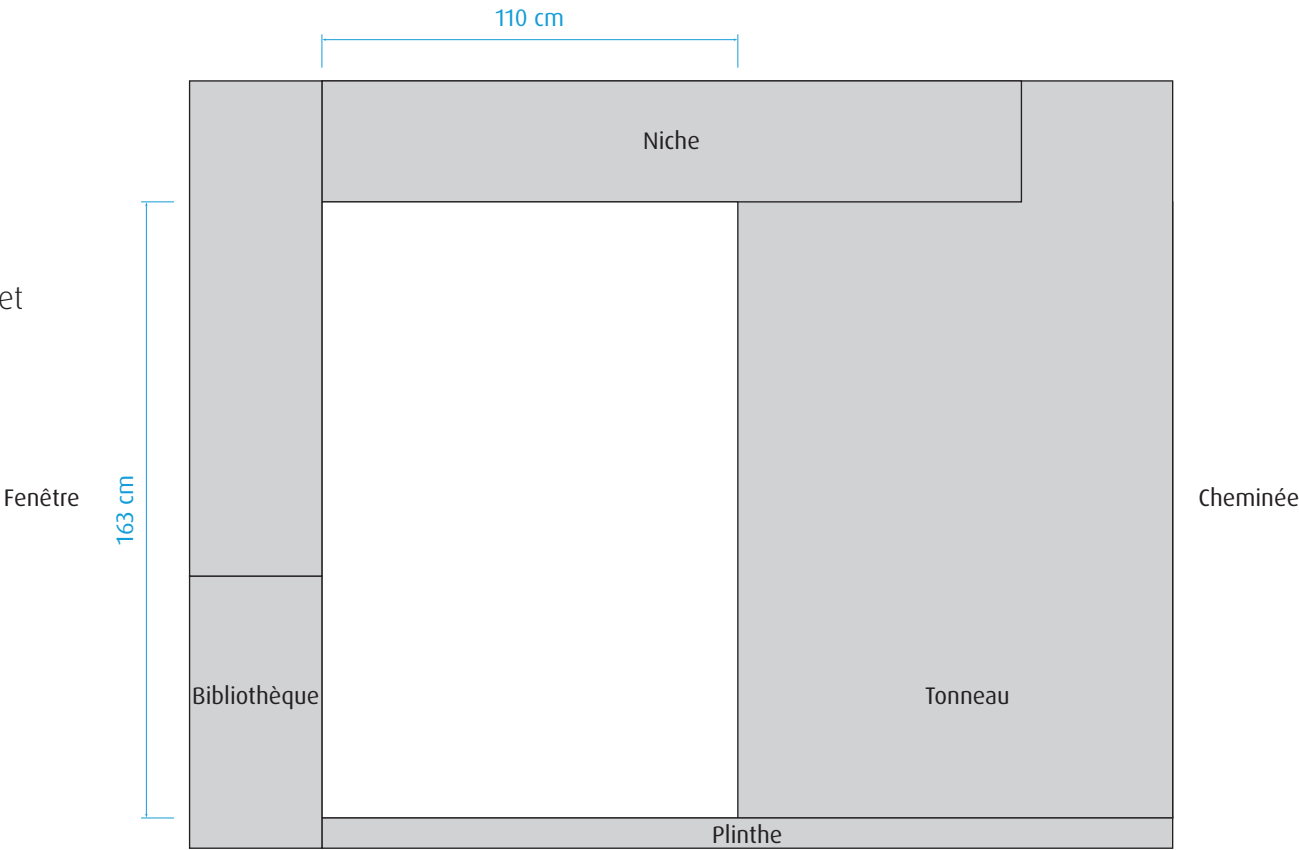

Mazot-Musée Plan-Cerisier



Étage

Mur côté Mont-Chemin

Surfaces utiles avec cimaises pour accrochage

Panneaux noirs

Ech 1:20 · A3 · gf

 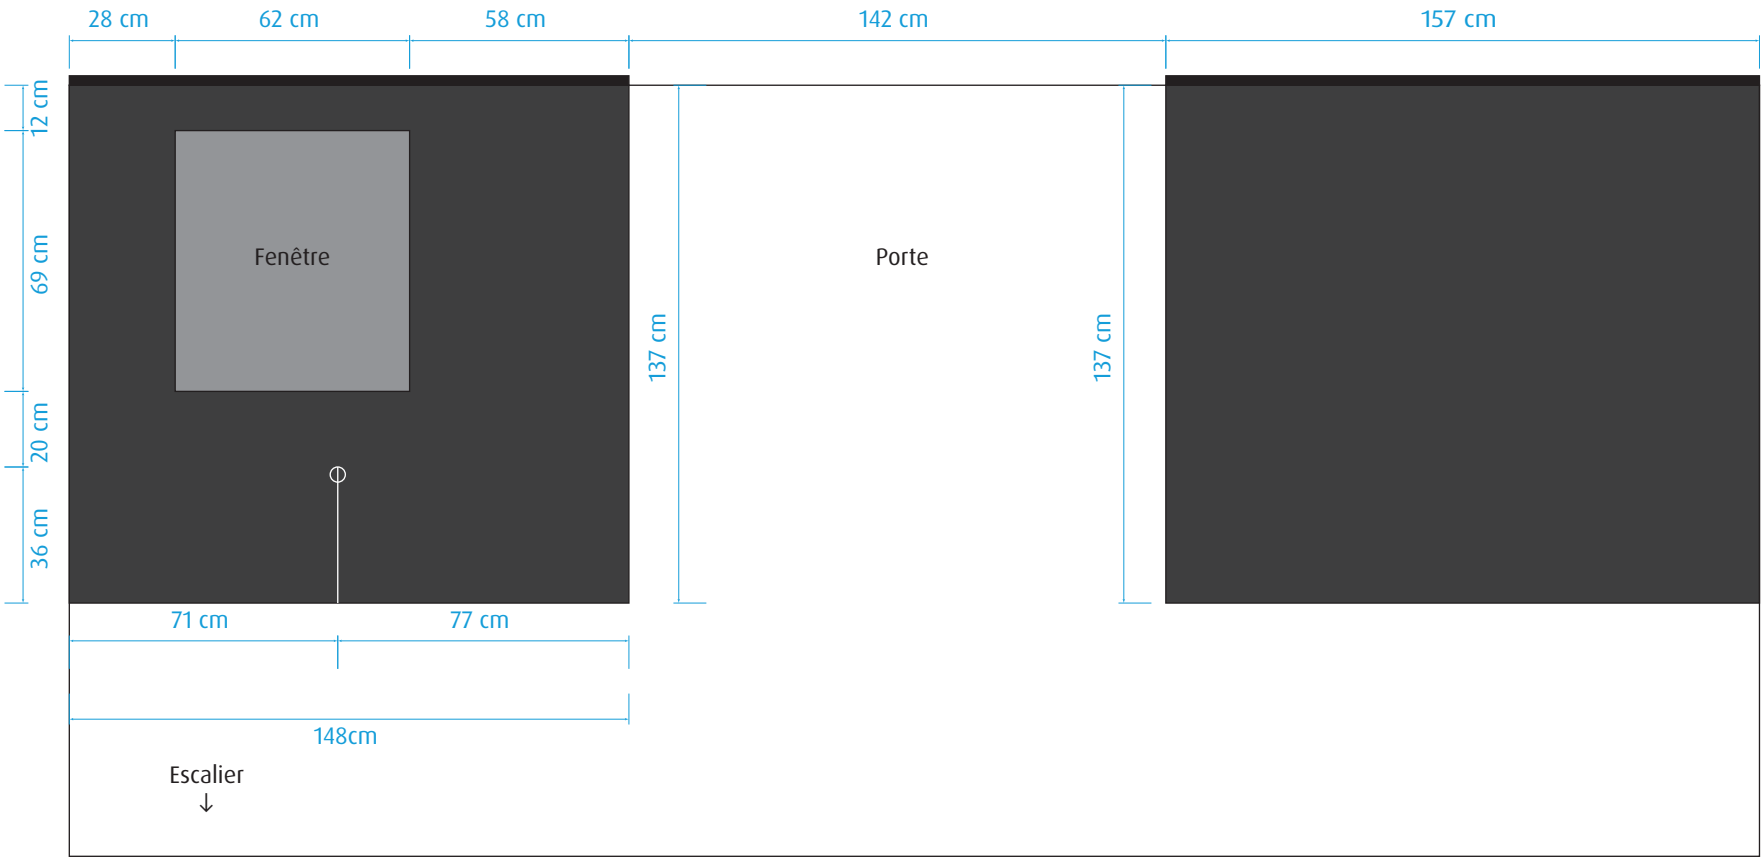

Mazot-Musée Plan-Cerisier

Étage

Mur côté Ravoire

Surface utile avec cimaise pour accrochage

Panneaux noirs

Ech 1:20 · A3 · gf

Mazot-Musée Plan-Cerisier



Étage

Mur côté Col de la Forclaz

Surface utile avec cimaise pour accrochage

Panneaux noirs

Ech 1:20 · A3 · gf

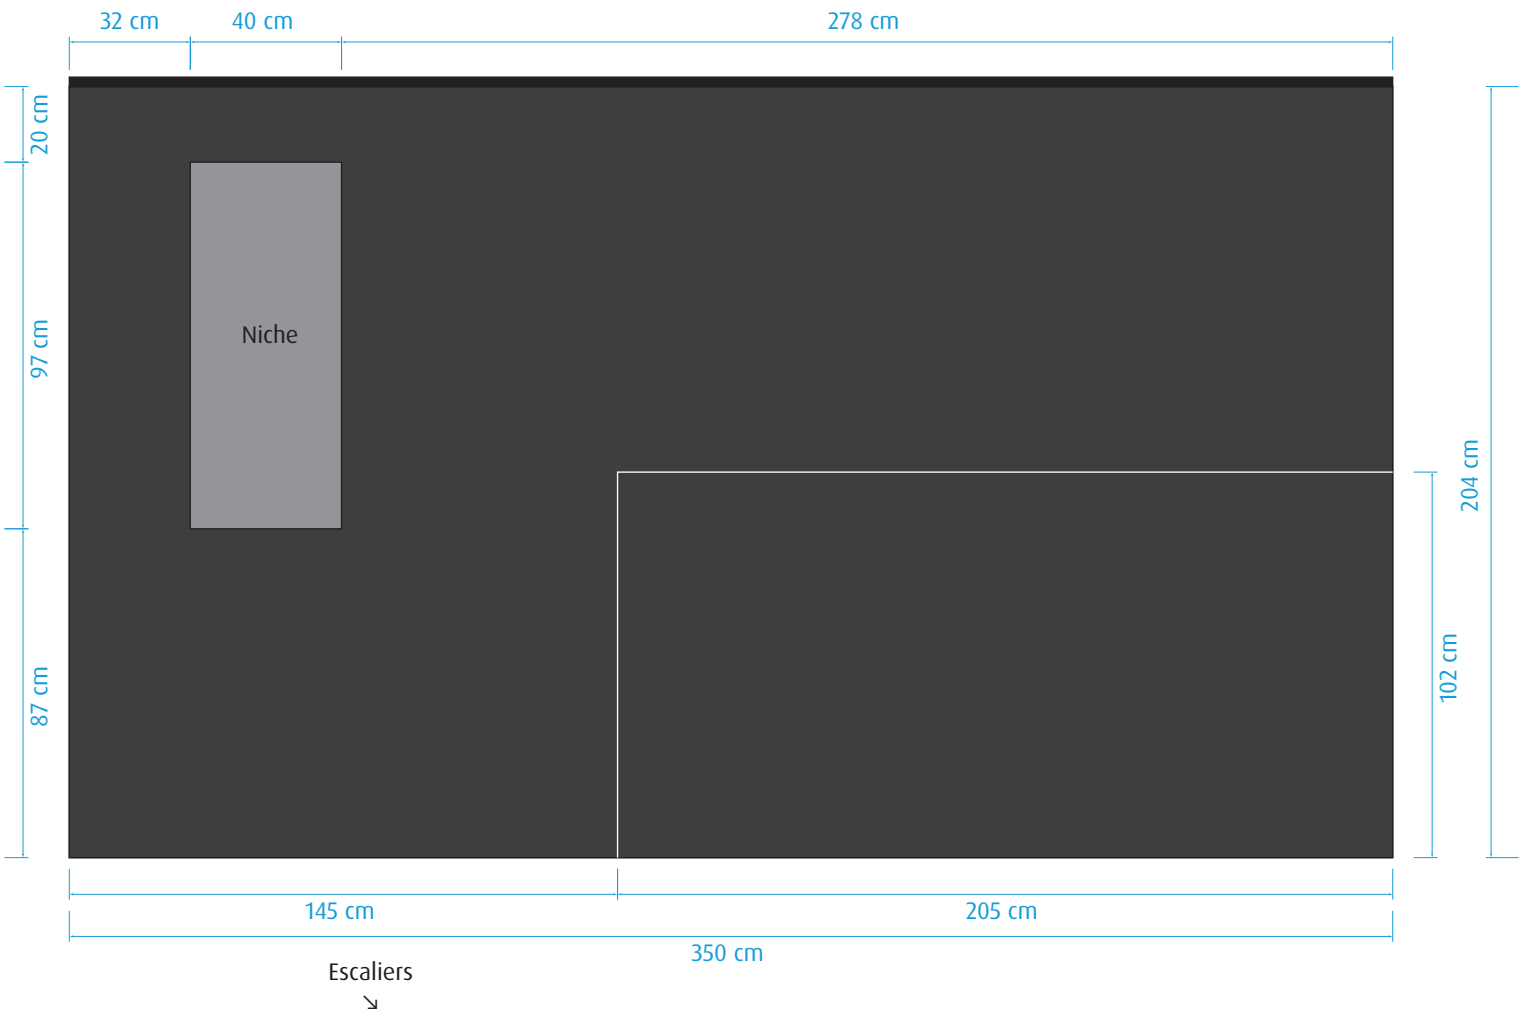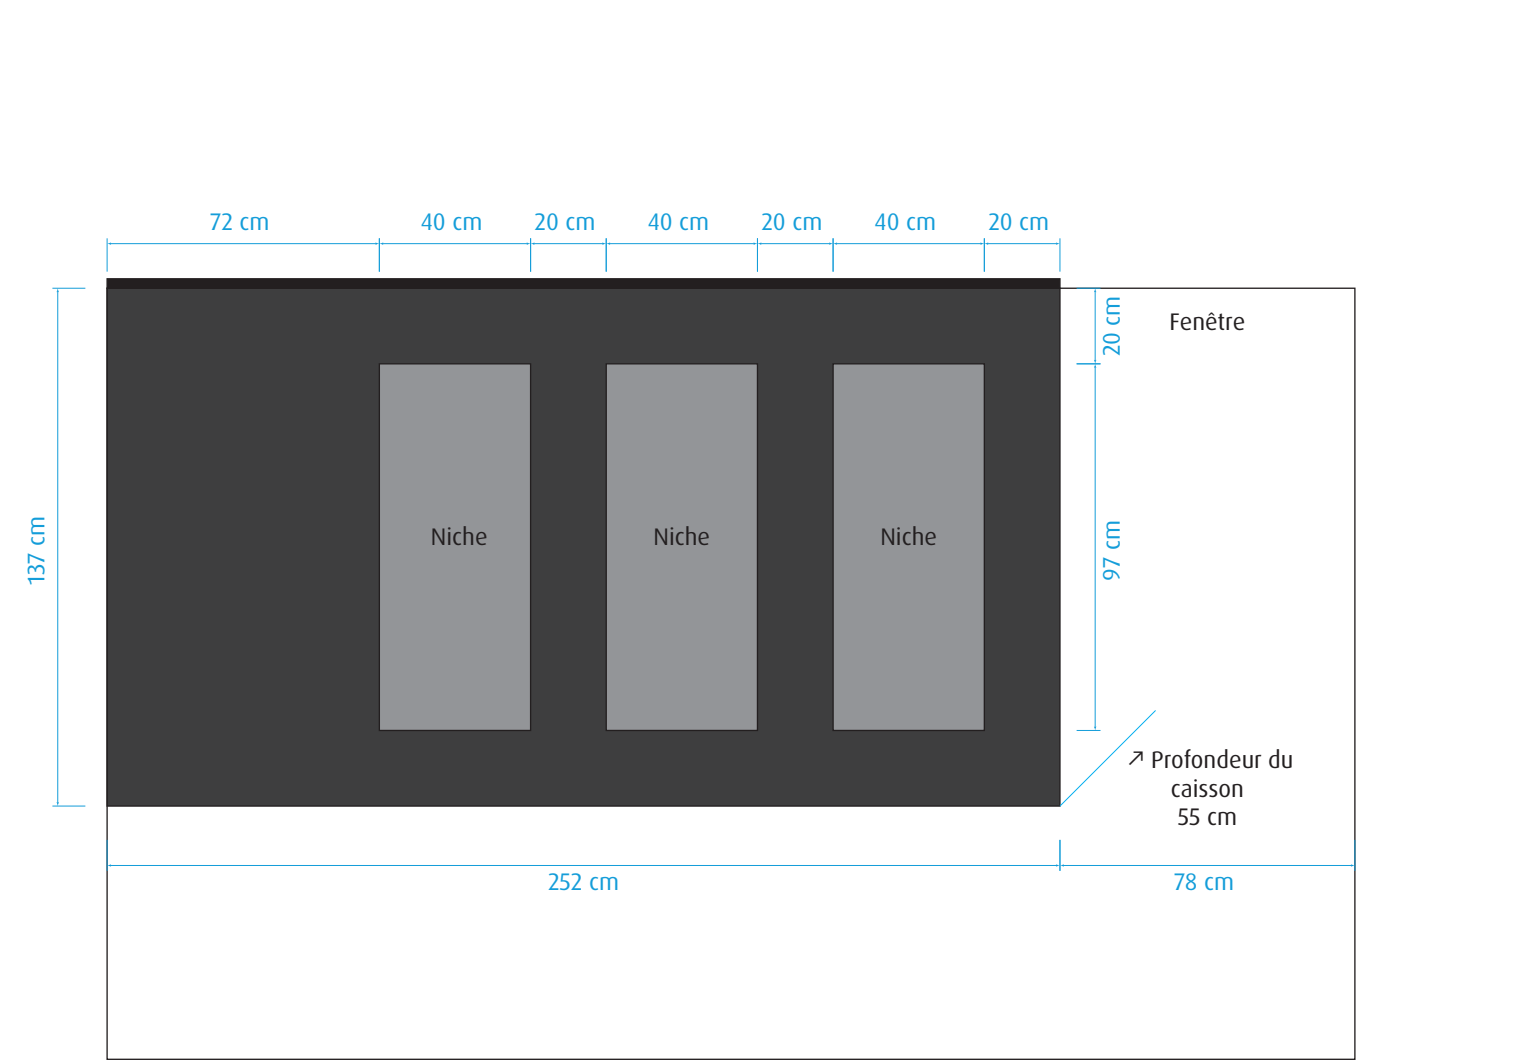

Mazot-Musée Plan-Cerisier

Étage

Mur côté Martigny

Surface utile avec cimaise pour accrochage

Panneaux noirs

Ech 1:20 · A3 · gf