



Théâtre Les Halles
Salle de Spectacle

Plan de Coupe

TLH
Ancien Sierre 13
3960 Sierre
+41 27 452 02 94
nicolas.bourban(at)sierre.ch

Echelle : 1/100
Format : A3
Date : sept 2013
Version : 4.0

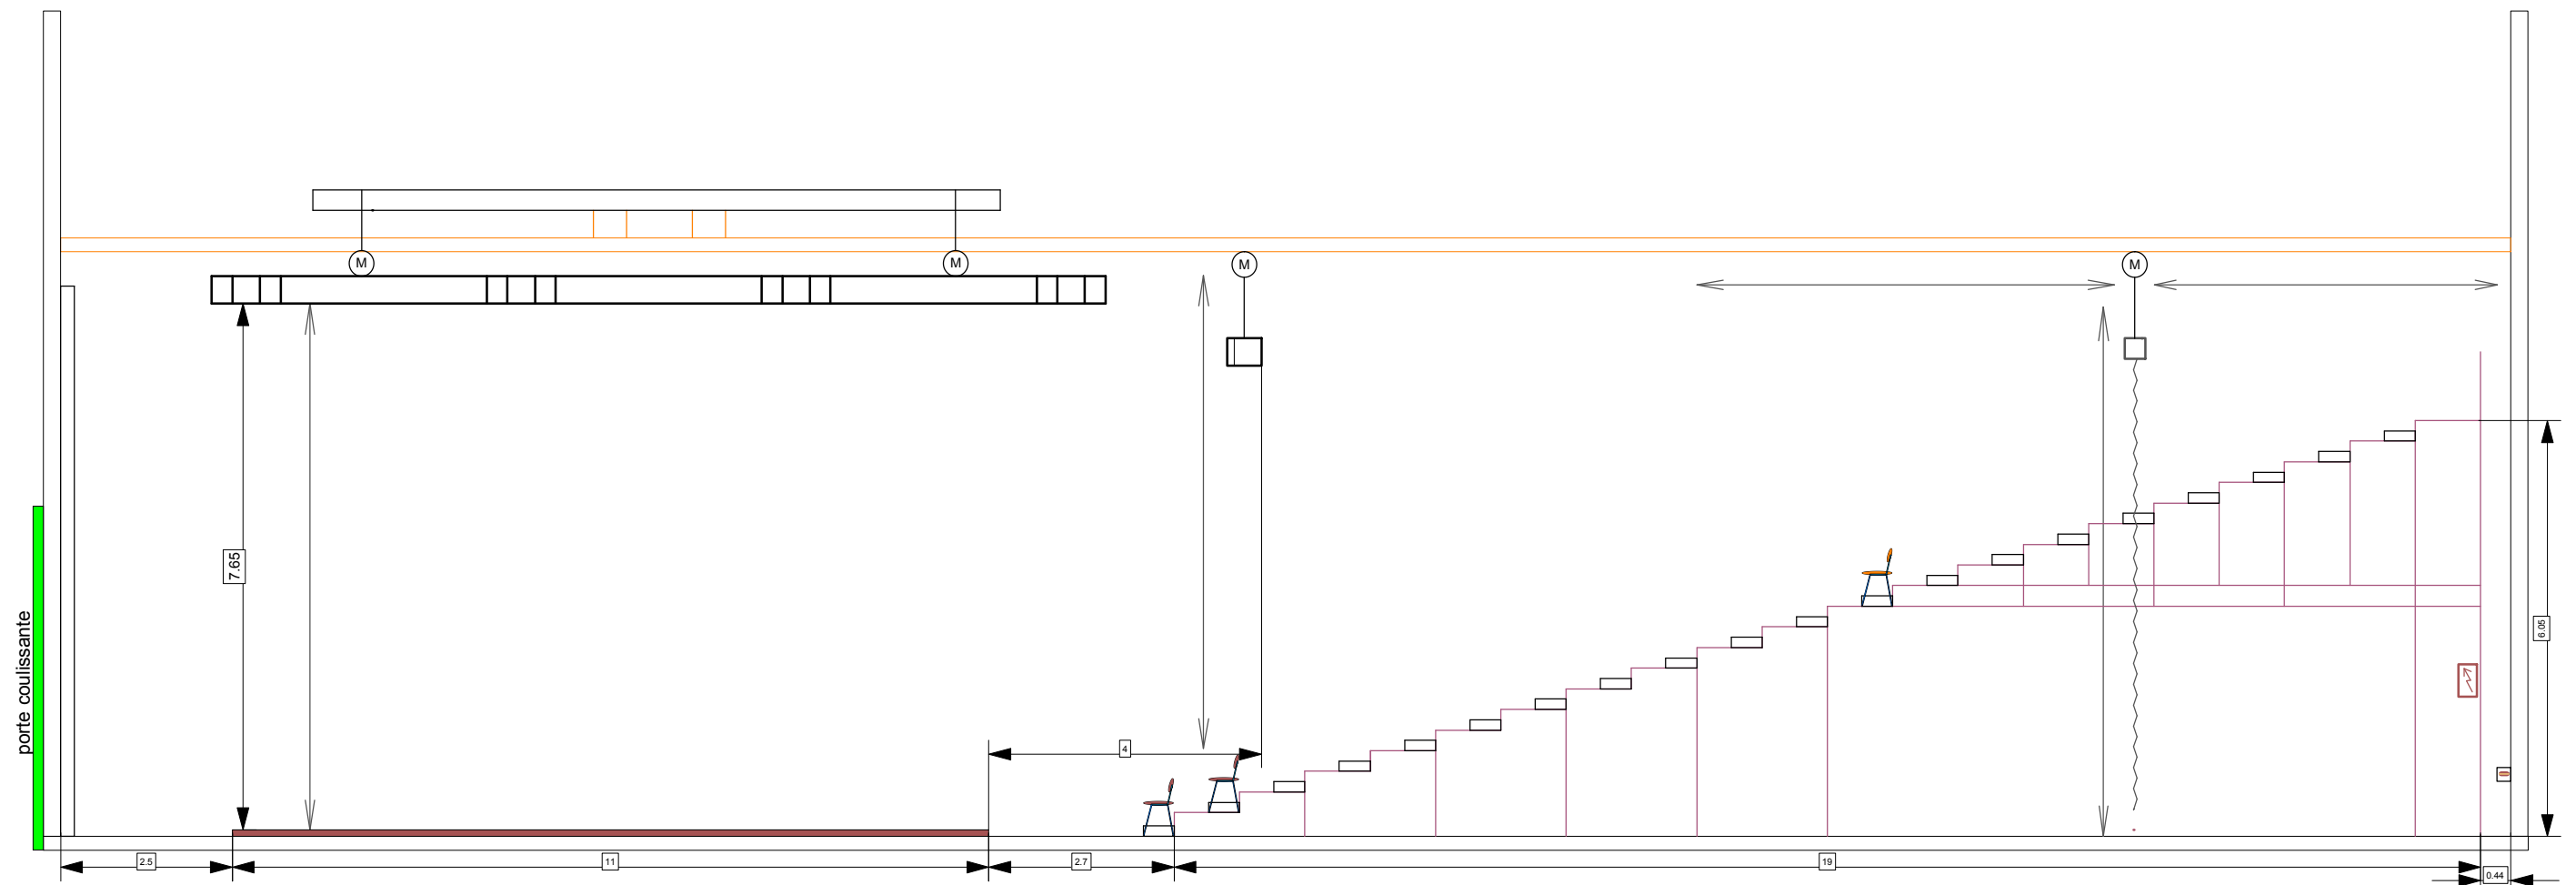


	Tableau EI. CE 63/32/16		Quadrilite 40
	Prises J75A		Quadrilite Deco 30
	Moteur		Rideau